


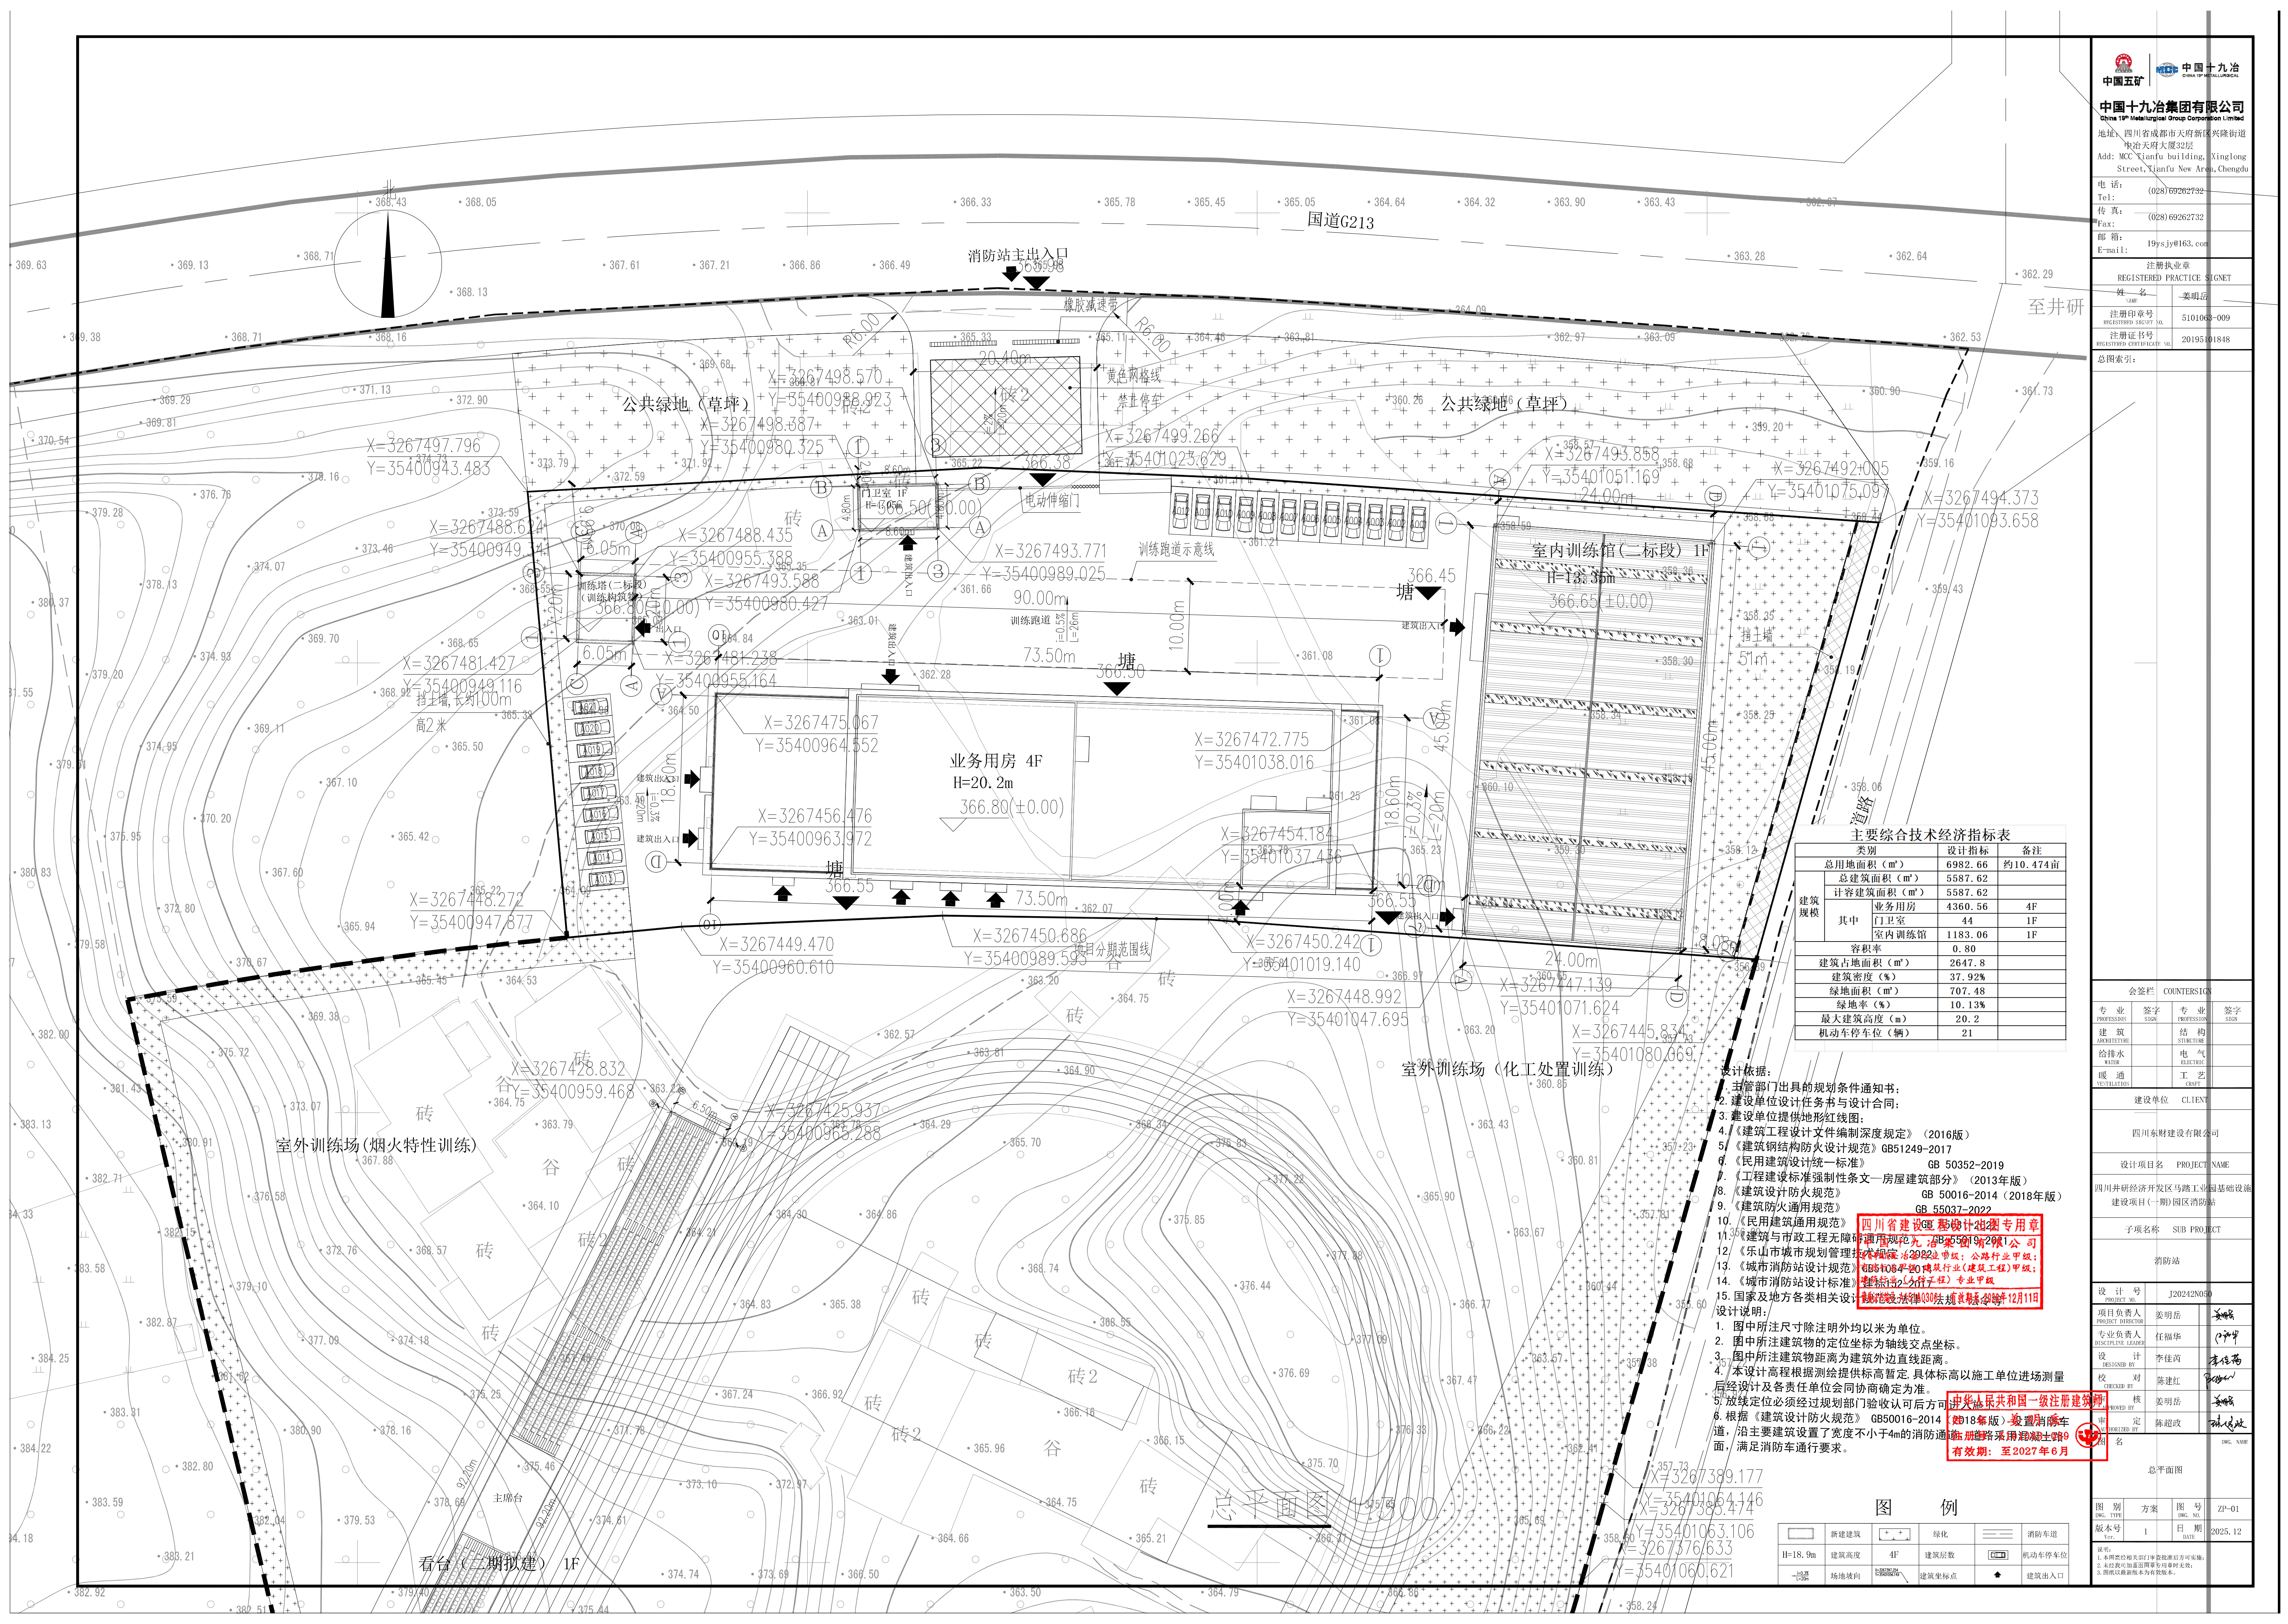

中国十九冶
CHINA 19 METALLURGICAL

中国十九冶集团有限公司
China 19 Metallurgical Group Corporation Limited

地址：四川省成都市天府新区兴隆街道
中冶天府大厦32层
Add: MCC Tianfu building, Xinglong
Street, Tianfu New Area, Chengdu

电话：(028) 69262732
Tel: (028) 69262732
传真：(028) 69262732
Fax: (028) 69262732
邮箱：19ysjy@163.com
E-mail: 19ysjy@163.com

注册执业章
REGISTERED PRACTICE SIGNET

姓名：姜明岳
NAME: 姜明岳

注册印章号
REGISTERED SEAL NO. 5101068-009

注册证书号
REGISTERED CERTIFICATE NO. 2019501848

总图索引：

主要综合技术经济指标表		
类别	设计指标	备注
总用地面积 (m²)	6982.66	约10.474亩
总建筑面积 (m²)	5587.62	
计容建筑面积 (m²)	5587.62	
其中		
业务用房	4360.56	4F
门卫室	44	1F
室内训练馆	1183.06	1F
容积率	0.80	
建筑占地面积 (m²)	2647.8	
建筑密度 (%)	37.92%	
绿地面积 (m²)	707.48	
绿地率 (%)	10.13%	
最大建筑高度 (m)	20.2	
机动车停车位 (辆)	21	

- 设计依据：
- 主管部门出具的规划条件通知书；
 - 建设单位设计任务书与设计合同；
 - 建设单位提供地形红线图；
 - 《建筑工程设计文件编制深度规定》（2016版）
 - 《建筑钢结构防火设计规范》GB51249-2017
 - 《民用建筑设计统一标准》GB 50352-2019
 - 《工程建设标准强制性条文—房屋建筑部分》（2013年版）
 - 《建筑设计防火规范》GB 50016-2014（2018年版）
 - 《建筑防火通用规范》GB 55037-2022
 - 《民用建筑通用规范》
 - 《建筑与市政工程无障碍通用规范》GB 55019-2021
 - 《乐山市城市规划设计管理技术规定》（2018年版）
 - 《城市消防站设计规范》GB51084-2016
 - 《城市消防站设计标准》GB51084-2016
 - 国家及地方各类相关设计标准及规范
- 设计说明：
- 图中所注尺寸除注明外均以米为单位。
 - 图中所注建筑物的定位坐标为轴线交点坐标。
 - 图中所注建筑物距离为建筑外边直线距离。
 - 本设计高程根据测绘提供标高暂定，具体标高以施工单位进场测量后设计及各责任单位会商确定为准。
 - 放线定位必须经过规划部门验收认可后方可。
 - 根据《建筑设计防火规范》GB50016-2014（2018年版），设置消防车通道，沿主要建筑设置了宽度不小于4m的消防通道，满足消防车通行要求。

图例	
	新建建筑
	绿化
	消防车道
	H=18.9m 建筑高度
	4F 建筑层数
	机动车停车位
	场地边界
	建筑坐标点
	建筑出入口

会签栏 COUNTERSIGN

专业	签字	专业	签字
建筑		结构	
给排水		电气	
暖通		工艺	

建设单位 CLIENT

四川东财建设有限公司

设计项目名称 PROJECT NAME

四川井研经济开发区马踏工业园基础设施建设项目（一期）园区消防站

子项名称 SUB PROJECT

消防站

设计号 PROJECT NO.

J20242N050

项目负责人 PROJECT DIRECTOR

姜明岳

专业负责人 DISCIPLINE LEADER

任福华

设计 DESIGNED BY

李桂青

校对 CHECKED BY

陈建红

审核 REVIEWED BY

姜明岳

审定 DETERMINED BY

陈超政

图名

总平面图

图别 Dwg. Type

方案

图号 Dwg. No.

2P-01

版本号

1

日期

2025.12

备注

1. 本图需经相关设计单位审核后生效；
2. 本图需经监理单位审核后生效；
3. 图例以最新版本为准。